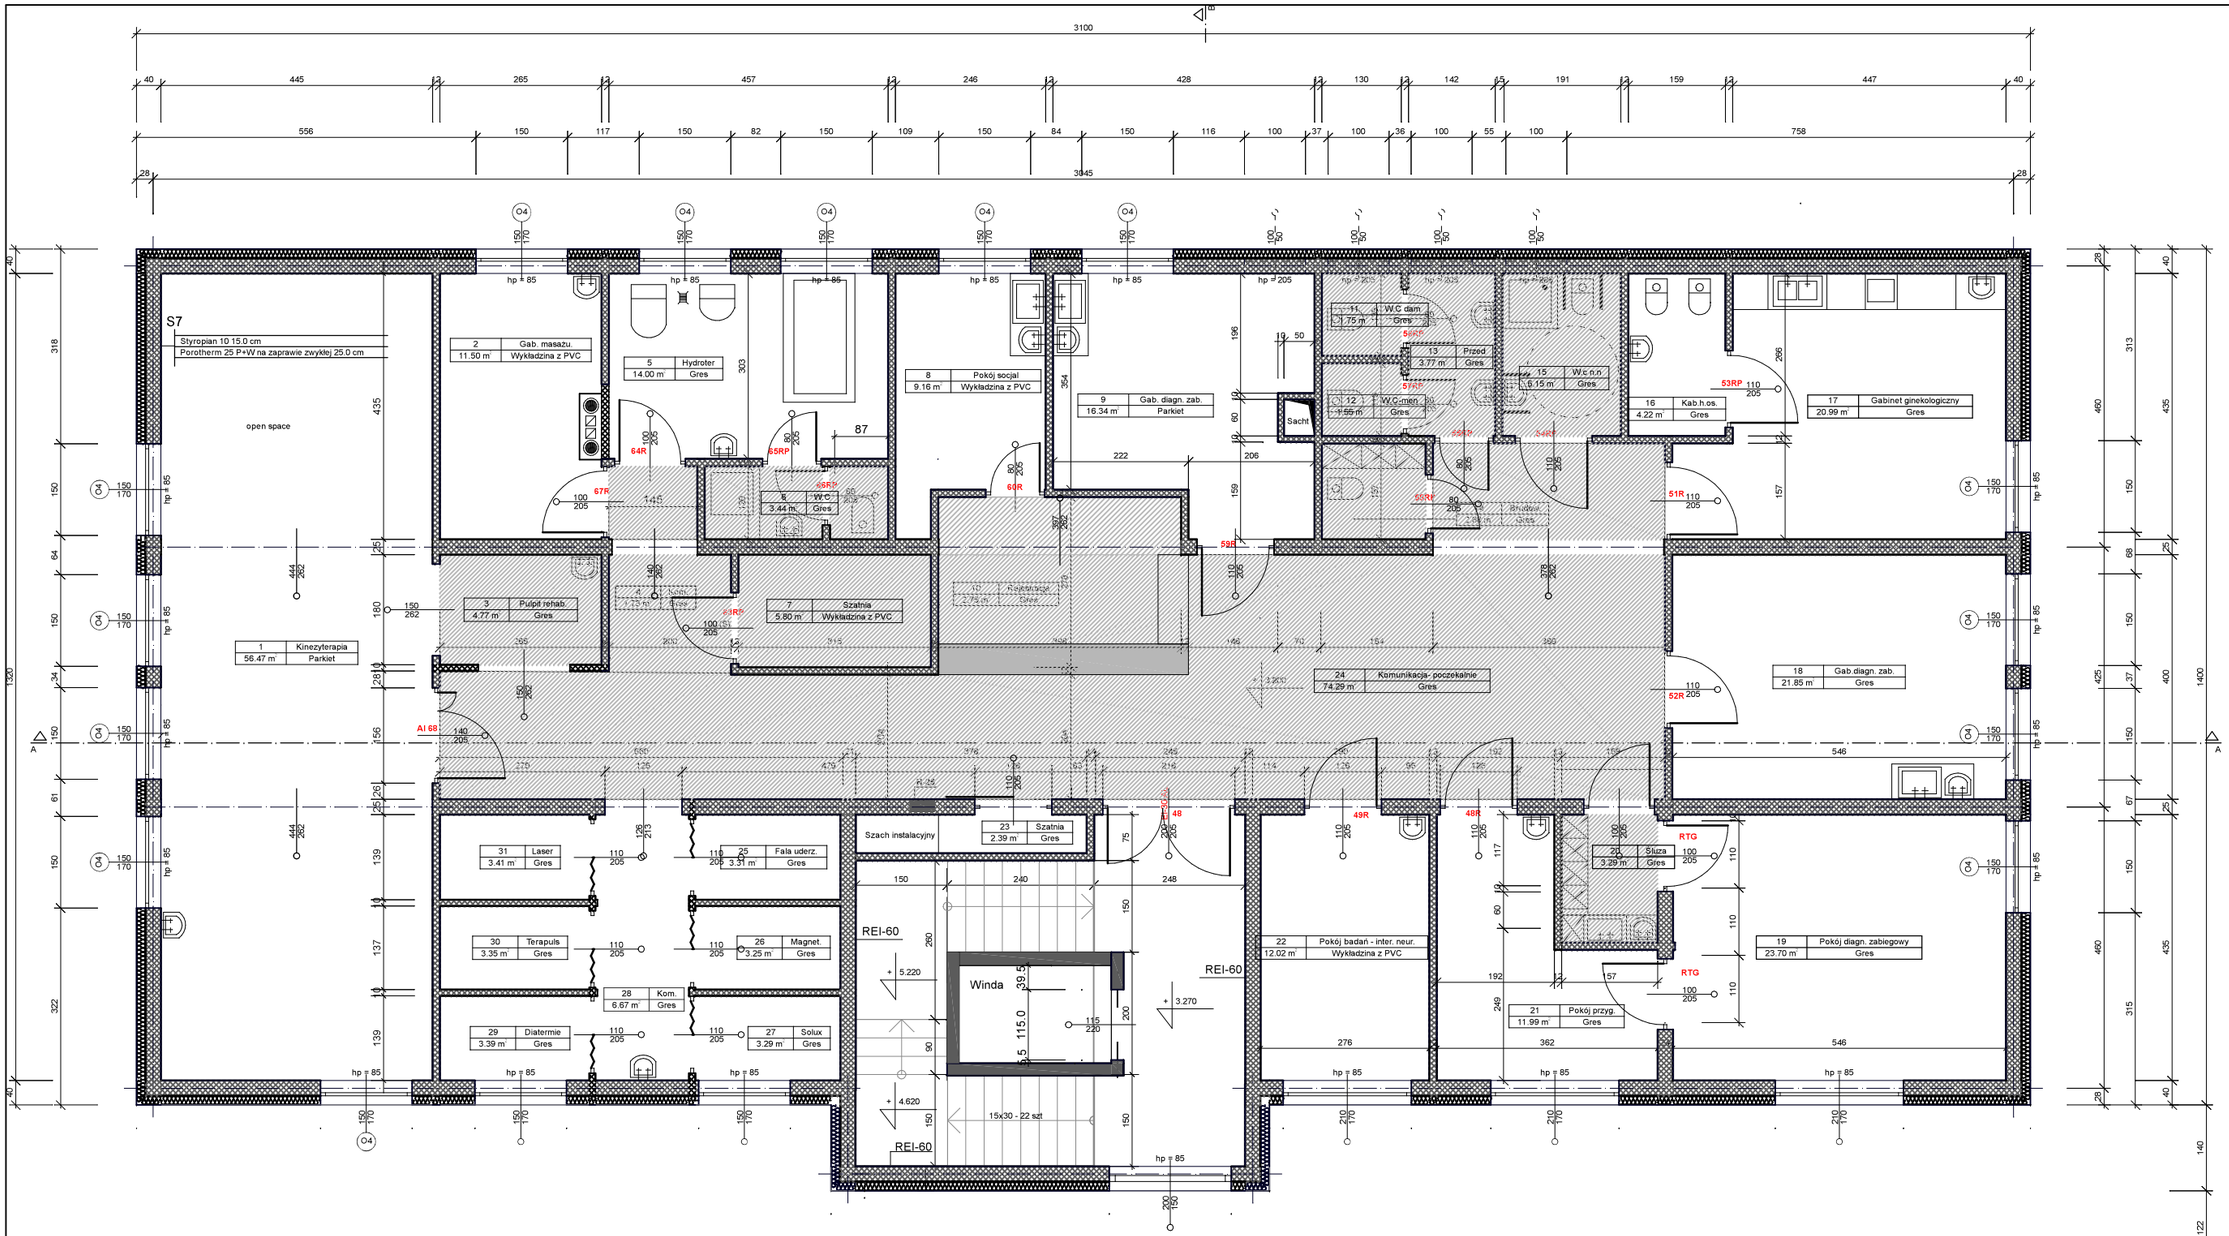

48 - drzwi aluminiowe dwuskrzydłowe z szybami bezpiecznym, asymetryczne - szer. większego skrzydła 1.10m.- EI 30
68 - drzwi aluminiowe dwuskrzydłowe z szybami bezpiecznym, asymetryczne - szer. większego skrzydła 1.10m.
RP- drzwi jednoskrzydłowe z ościeżnicą regulowaną, skrzydła z podcięciem, lub kratką nawiewną
R- drzwi jednoskrzydłowe z ościeżnicą regulowaną.

Stropy podwieszone z płyt K.G
na konstrukcji aluminiowej - na wys. 2.50 m

Wykaz pomieszczeń: Budynek - I piętro

Nr	Nazwa pomieszczenia	Pow. użytkowa	Posadzka
1	Kinezyterapia	56.47 m²	Parkiet
2	Gab. masażu.	11.50 m²	Wykładzina z PVC
3	Pulpit rehab.	4.77 m²	Gres
4	Kom.	1.73 m²	Gres
5	Hydroter	14.00 m²	Gres
6	W.C	3.44 m²	Gres
7	Szatnia	5.80 m²	Wykładzina z PVC
8	Pokój socjal	9.16 m²	Wykładzina z PVC
9	Gab. diagn. zab.	16.34 m²	Parkiet
10	Rejestracja	2.75 m²	Gres
11	W.C dam	1.75 m²	Gres
12	W.C-men	1.55 m²	Gres
13	Przed	3.77 m²	Gres
14	Brudow.	2.66 m²	Gres
15	W.c n.n	5.15 m²	Gres
16	Kab.h.os.	4.22 m²	Gres
17	Gabinet ginekologiczny	20.99 m²	Gres
18	Gab.diagn. zab.	21.85 m²	Gres
19	Pokój diagn. zabiegowy	23.70 m²	Gres
20	Sluza	3.29 m²	Gres
21	Pokój przyg.	11.99 m²	Gres
22	Pokój badań - inter. neur.	12.02 m²	Wykładzina z PVC
23	Szatnia	2.39 m²	Gres
24	Komunikacja- poczekalnie	74.29 m²	Gres
25	Fala uderz.	3.31 m²	Gres
26	Magnet.	3.25 m²	Gres
27	Solux	3.29 m²	Gres
28	Kom.	6.67 m²	Gres
29	Diatermie	3.39 m²	Gres
30	Terapuls	3.35 m²	Gres
31	Laser	3.41 m²	Gres
Razem		342.25 m²	

Nazwa projektu : Budowa przchodni lekarskiej z wew. inst. gazową, wentylacyjną.

Lokalizacja : Trzebinia- dz. nr: 1033/3, obręb nr: 0013 Trzebinia, jedn. ewid. 120305_4 Trzebinia

Inwestor : ARTROSKOP S.C, 32-566 Alwernia, ul. Wiosenna-25

Nazwa rysunku

Rzut piętra- inwentaryzacja

Skala: 1 : 100

Nr. rys. 3A

Opracował: Jan Pulit	Specjalność: archit. konstr.	Nr. uprawnień: UAN.Upr.308/88 Nr. uprawnień: RP.Upr.255/93	Nr. izby: MAP/BO/0663/01	Data: 06.04.2020r	Podpis